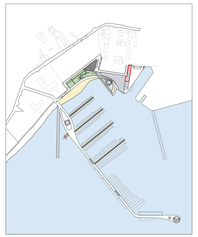

TABELLA METRICA EDIFICIO

EDIFICIO	DEST. D'USO	SUP. COPERTA(m²)	VOLUME (m³)
CT1	cantieristica	732,25	7.139,43

	DEST. D'USO	SUP. NETTA (m²)	H NETTA (m)
CT1.0.01	dry stack storage	201,32	9,75
CT1.0.02	dry stack storage	201,34	9,75
CT1.0.03	dry stack storage	296,92	9,75

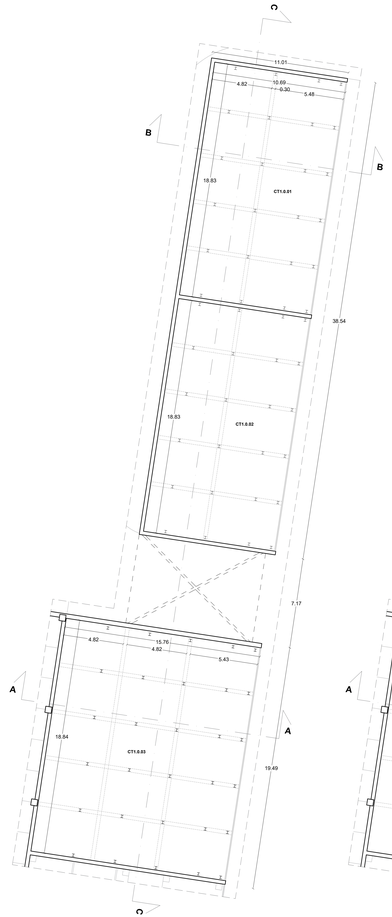

PIANTA PIANO TERRA CT1

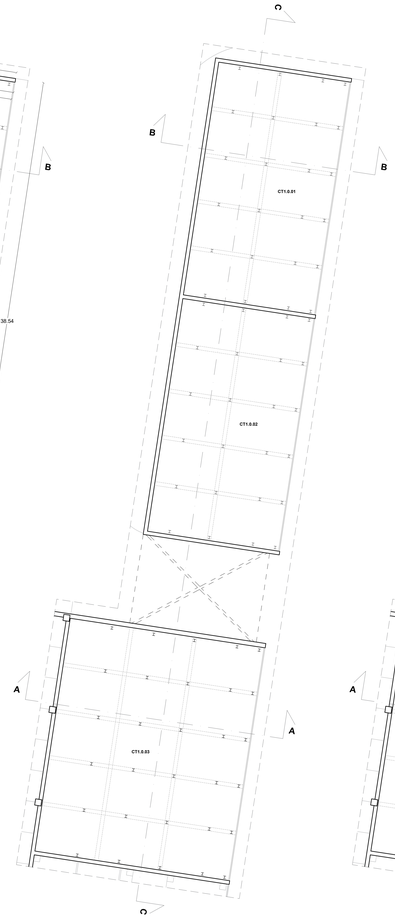

PIANTA PIANO PRIMO CT1

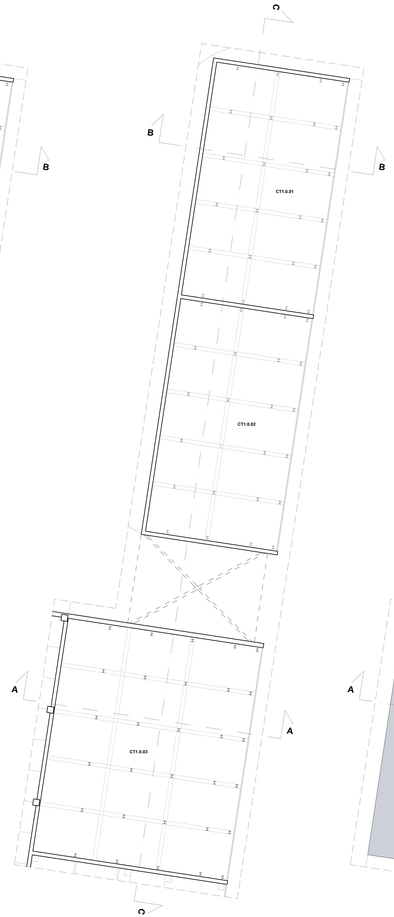

PIANTA PIANO SECONDO CT1

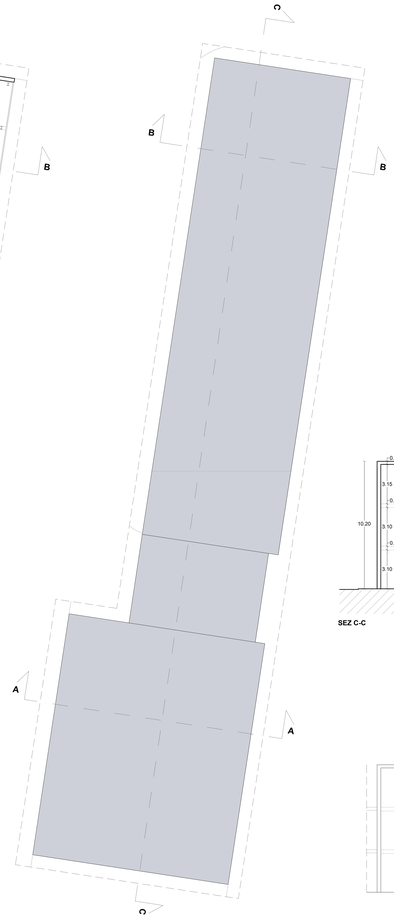

PIANTA COPERTURA CT1

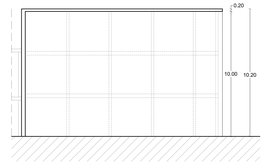

SEZ A-A

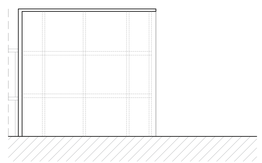

SEZ B-B

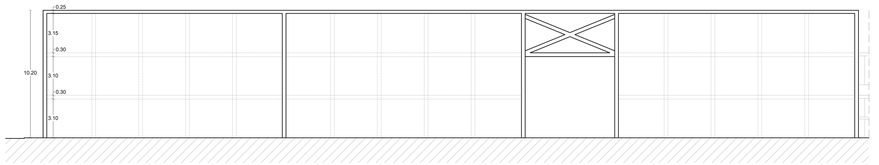

SEZ C-C

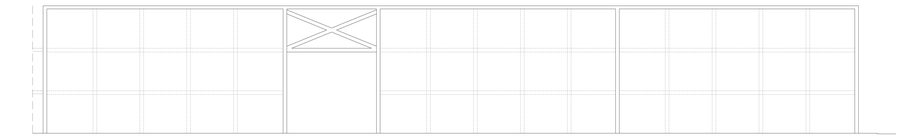

PROSPETTO EST

COMUNE DI SIRACUSA

TITOLO PROGETTO:

RIELABORAZIONE DEL PROGETTO DEFINITIVO DELL'APPRODO TURISTICO "MARINA DI SIRACUSA" SVILUPPATO SULLA BASE DEI CONTENUTI DEL PROGETTO PRESENTATO E DISCUSSO IN CONFERENZA DEI SERVIZI IN DATA 15.02.2021

COMMITTENTE:
S.P.E.R.O. s.r.l.
Via Elorina 29 - 96100 Siracusa - Italy

PROGETTISTA GENERALE
TEAMNETWORK s.r.l. - Engineering & Management
Via Luigi Spagna 50/L-M, 96100 Siracusa - Italy

TEAMNETWORK ENGINEERING & MANAGEMENT

TITOLO ELABORATO:
CT1: CANTIERISTICA - DRY STACK STORAGE

Scala 1:100 | Formato A0

FILE
IMM12-08-MdS-PD-DIS-OT.07-41-R0

PROGETTISTA
Progettista architettonico:
Arch. Mario Rizza
Progettista strutture ed impianti:
Ing. Paolo Calafiore
Geologia e Ambiente
Dott. G. Bellomo
Dott. G. Anselmo

NUMERO DOCUMENTO

IMM12-08	MdS	PD	DIS	OT.07	41	R0
JOB N.	CODI. 1	CODI. 2	CODI. 3	CODI. 4	CODI. 5	REV. n.

N. REV	DATA	DESCRIZIONE	DRW	CHK	APP.

0 5m
SCALA 1:100

Digitally signed by RIZZA MARIO
C: IT